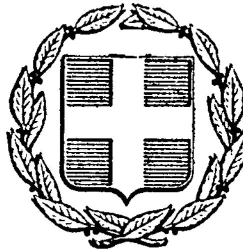


ΕΦΗΜΕΡΙΣ ΤΗΣ ΚΥΒΕΡΝΗΣΕΩΣ
ΤΗΣ ΕΛΛΗΝΙΚΗΣ ΔΗΜΟΚΡΑΤΙΑΣ

ΕΝ ΑΘΗΝΑΙΣ ΤΗι 7 ΝΟΕΜΒΡΙΟΥ 1977 | ΤΕΥΧΟΣ ΤΕΤΑΡΤΟΝ | ΑΡΙΘΜΟΣ ΦΥΛΛΟΥ 435

ΠΕΡΙΕΧΟΜΕΝΑ

ΑΠΑΛΛΟΤΡΙΩΣΕΙΣ

ΑΠΟΦΑΣΕΙΣ

ΑΝΑΚΟΙΝΩΣΕΙΣ

ΠΟΛΕΟΔΟΜΙΑ

ΑΠΟΦΑΣΕΙΣ

ΑΠΑΛΛΟΤΡΙΩΣΕΙΣ

ΑΠΟΦΑΣΕΙΣ

Ἀριθ. 7693 (1)

Περὶ κηρύξεως ἀναδασωτέας ἐκτάσεως Νομοῦ Γρεβενῶν.

Ο ΝΟΜΑΡΧΗΣ ΓΡΕΒΕΝΩΝ

Ἔχοντας ὑπόψη:

1. Τὸ ἄρθρο 24 παρ. 1 καὶ τὸ ἄρθρο 117 παρ. 3 τοῦ Συντάγματος.

2. Τὸ ἄρθρο 191 τοῦ Ν.Δ. 86/69 «περὶ Δασικοῦ Κώδικος».

3. Τὶς 215696/1451/9.5.77, 217606/1610/13.6.77, 221479/2202/4.7.77 καὶ 227986/2913/9.9.77 διαταγὲς Ὑπουργείου Γεωργίας καὶ

4. Τὴν εἰσήγηση τοῦ Διευθυντῆ Δασῶν Γρεβενῶν ὅτι ἡ δασικὴ ἔκταση ποὺ κάηκε στὴν θέση «Βαρκά» τοῦ κοινοτικοῦ δάσους Πηγαδίτσης περιοχῆς Διευθύνσεως Δασῶν Γρεβενῶν ὑπάγεται στὸ ἄρθρο 1 παρ. 1 τοῦ Ν.Δ. 86/69, ἀποφασίζουμε:

Κηρύσσουμε ἀναδασωτέα τὴ δασικὴ ἔκταση ποὺ κάηκε στὶς 27.3.77, ἐμβαδοῦ 40 στρεμμάτων στὴ θέση «Βαρκά» τοῦ κοινοτικοῦ δάσους Πηγαδίτσης περιοχῆς Διευθύνσεως Δασῶν Γρεβενῶν.

Γρεβενά, 24 Ὀκτωβρίου 1977

Ὁ Νομάρχης
ΔΗΜΗΤΡΙΟΣ ΑΒΡΑΜΙΔΗΣ

ΑΝΑΚΟΙΝΩΣΕΙΣ

Ἀριθ. 17.358/Φ.1748 (2)

Περὶ εἰδοποιήσεως καταθέσεως 966.600 δραχμῶν ποὺ ἔχει γίνει γιὰ τὴν ἀποζημίωση ἀκινήτων ποὺ ἔχουν ἀπαλλοτριωθεῖ γιὰ τὴν ἀνέγερση ἐγκαταστάσεων Διοικητικῆς Μερίμνης Α/Δ Καστελλίου Πεδιάδος συνολικῆς ἐκτάσεως 4.440 μ2.

Ο ΝΟΜΑΡΧΗΣ ΗΡΑΚΛΕΙΟΥ

Ἔχοντας ὑπόψη τὰ ἄρθρα 7 καὶ 8 τοῦ Ν.Δ. 797/1971 γιὰ τὶς ἀναγκαστικὲς ἀπαλλοτριώσεις, γνωρίζουμε στοὺς κατωτέρω ἀναφερομένους:

α) Αὐτοὺς ποὺ ἔχουν ἀποκτήσει ἢ ποὺ ἀξιώνουν δικαιώματα γιὰ ἀκίνητα ἐκτάσεως 4.440 Μ2 ποὺ ἔχουν ἀπαλλοτριωθεῖ σύμφωνα μὲ τὴν ΟΕ. 1305/Φ.1748/22.8.1975 ἀπόφαση τοῦ Νομάρχη Ἡρακλείου ποὺ δημοσιεύθηκε στὸ 213/19.9.1975 Φ.Ε.Κ. τ. Δ' γιὰ τὴν ἀνέγερση ἐγκαταστάσεων Διοικητικῆς Μέριμνης Ἀεροδρομίου Καστελλίου Πεδιάδος.

β) Τῶν τυχὸν ἐνυποθήκων δανειστῶν ποὺ ἔχουν γράψει ὑποθήκη στὰ ἀκίνητα αὐτὰ ἢ τῶν δανειστῶν ποὺ τὰ ἔχουν κατάσχει ἢ τρίτων γενικὰ ποὺ τὰ διεκδικοῦν ὅτι σύμφωνα μὲ τὴν 377/1977 ἀπόφαση τοῦ Μονομελοῦς Πρωτοδικείου Ἡρακλείου ἡ τιμὴ ποὺ καθορίσθηκε γιὰ ὅλα τὰ ἀκίνητα ὅπως εἰκονίζεται στοὺς σχετικοὺς κτηματολογικοὺς πίνακες καὶ διαγράμματα κατατέθηκε στὸ Ταμεῖο Παρακαταθηκῶν καὶ Δανείων καὶ ἐκδόθηκε γι' αὐτὸ τὸ 1458/11.10.1977 γραμμάτιο συστάσεως Παρακαταθήκης ἀπὸ τὸ Γραφεῖο Παρακαταθηκῶν Καστελλίου Πεδιάδος γιὰ συνολικὸ ποσὸ «ἐννιακοσίων ἑξήκοντα ἕξι χιλιάδων ἑξακοσίων» (966.600) δραχμῶν.

Ἡ ἀποζημίωση αὐτὴ πρέπει νὰ δοθεῖ στοὺς δικαιούχους σύμφωνα μὲ τὸ Νόμο.

Ἡ ἀπόφαση αὐτὴ νὰ δημοσιευθεῖ στὴν Ἐφημερίδα τῆς Κυβερνήσεως.

Ἡράκλειο, 21 Ὀκτωβρίου 1977

Ὁ Νομάρχης
ΑΘΑΝΑΣΙΟΣ ΚΑΡΑΓΚΟΥΝΙΔΗΣ

Ἀριθ. 16497 (3)

Περὶ δημοσιεύσεως ἀνακοινώσεως γιὰ τὴν παρακατάθεση ἀποζημιώσεως ἀπὸ ἀναγκαστικὴ ἀπαλλοτρίωση γιὰ τὴ συμσυμπλήρωση τῆς ἐκτάσεως ποὺ ἀνήκει στὸ Κέντρο Παιδικῆς Μερίμνης Χανίων, γιὰ τὴν ἀνέγερση κτιρίου.

Ο ΝΟΜΑΡΧΗΣ ΧΑΝΙΩΝ

Ἔχοντας ὑπόψη τὰ ἄρθρα 7 καὶ 8 τοῦ Ν.Δ. 797/71 «περὶ αναγκαστικῶν ἀπαλλοτριώσεων», γνωρίζουμε στοὺς κατωτέρω ἀναφερομένους:

α) Σ' αὐτοὺς ποὺ ἔχουν ἢ διεκδικοῦν δικαίωμα κυριότητας στὰ ἀναγκαστικὰ ἀπαλλοτριωθέντα ἀκίνητα μὲ τὴν κ.υ.α. τῶν Ὑπουργῶν Οἰκονομικῶν καὶ Κοινων. Ὑπηρεσιῶν ἀριθ. Υ.2449/8480/24.12.76, ἡ ὁποία δημοσιεύθηκε στὸ Φ.Ε.Κ. 7/19.1.1977 τ. Δ΄, γιὰ τὴ συμπλήρωση τῆς ἐκτάσεως ποὺ ἀνήκει στὸ Κέντρο Παιδικῆς Μερίμνης Χανίων, γιὰ τὴν ἀνέγερση κτιρίου.

β) Στοὺς τυχὸν ἐγγεγραμμένους ἐνυποθήκους ἢ κατασχόντες δανειστὲς ἢ τρίτους διεκδικητές, γιὰ τὰ ἀκίνητα αὐτά.

Ὅτι ἡ προσωρινὴ ἀποζημίωση ποὺ καθορίσθηκε μὲ τὴν ἀπόφαση τοῦ Μονομελοῦς Πρωτοδικείου Χανίων ἀριθ. 439/1977, γιὰ τὰ ἀκίνητα μὲ τὰ ἐπικείμενά των, ἰδιοκτησίας Θεοδώρου Χανταμπάκη καὶ Εὐμορφίας Χας Διονυσίου Μπονάτου, ὅπως εἰκονίζονται στὸ κτηματολογικὸ διάγραμμα καὶ στὸ σχετικὸ κτηματολογικὸ Πίνακα, κατατέθηκε στὸ Ταμεῖο Παρακαταθηκῶν καὶ Δανείων—Γραφεῖο Α΄ Χανίων καὶ ἐκδόθηκε τὸ γραμμάτιο συστάσεως παρακαταθήκης ἀριθ. 15108/11.10.1977, γιὰ συνολικὸ ποσὸ δρχ. δύο ἑκατομμυρίων ἑβδομήκοντα δύο χιλιάδων τριακοσίων ἑβδομήκοντα πέντε δραχ. (2.072.375).

Ἡ ἀποζημίωση αὐτὴ πρέπει νὰ ἐκδοθεῖ στοὺς κατὰ νόμο δικαιούχους τῶν ἀνωτέρω κτημάτων.

Ἡ ἀνακοίνωση αὐτὴ νὰ δημοσιευθεῖ στὴν Ἐφημερίδα τῆς Κυβερνήσεως.

Χανιά, 26 Ὀκτωβρίου 1977

Ὁ Νομάρχης κ.α.α.
Ὁ Διευθυντὴς
ΕΥΑΓΓ. ΒΙΣΚΑΔΟΥΡΑΚΗΣ

Ἀριθ. 30780 (4)

Περὶ εἰδοποιήσεως τῆς γενομένης καταθέσεως τῆς ἀποζημιώσεως ἀπαλλοτριωθέντων ἀκινήτων πρὸς ἐπέκτασιν τῆς χερσαίας ζώνης Λιμένος Πειραιῶς, κειμένων παρὰ τῷ λιμένι Ἡρακλέους τοῦ Δήμου Κερατσινίου.

Ο ΓΕΝΙΚΟΣ ΔΙΕΥΘΥΝΤΗΣ
ΟΡΓΑΝΙΣΜΟΥ ΛΙΜΕΝΟΣ ΠΕΙΡΑΙΩΣ

Ἔχοντες ὑπ' ὄψει:

Τὰ ἄρθρα 7 καὶ 24 τοῦ Α.Ν. 1731/1939 «περὶ ἀναγκαστικῶν ἀπαλοτριώσεων» ὡς οὗτος συνεπληρώθη καὶ ἐτροποποιήθη μεταγενεστέρως φέρομεν εἰς γνῶσιν τῶν κάτωθι ἀναφερομένων ἤτοι:

1) Τῶν κεκτημένων ἢ ἀξιούντων δικαιώματα κυριότητος ἐπὶ τῆς δυνάμει τῆς ὑπ' ἀριθ. Δ.1875/1170 τῆς 8.3.1968 κοινῆς ἀποφάσεως τῶν Ὑπουργῶν Οἰκονομικῶν καὶ Δημοσίων Ἔργων (ΦΕΚ 33/20.3.68 τεῦχος Δ΄) ἀπαλλοτριωθείσης ἐδαφικῆς ἐκτάσεως συνολικοῦ ἐμβαδοῦ μέτρων τετραγ. 57.578 κειμένης ἐν Πειραιεῖ καὶ εἰς τὴν περιοχὴν τοῦ Δήμου Κερατσινίου παρὰ τὸν λιμένα Ἡρακλέους καὶ εἰκονιζομένης εἰς τὸ ὑπ' ἀριθ. 487/23.11.67 Κτηματολογικὸν διάγραμμα τῆς Τεχνικῆς τοῦ Ο.Λ.Π. Ὑπηρεσίας ὑπὸ τὰ στοιχεῖα Α1, Α2, Α3, Α4 (τμῆμα) Α5, Α6 καὶ Α7 (τμῆμα).

2) Τῶν τυχὸν ἐπὶ τῆς ἄνω ἐκτάσεως ἐγγεγραμμένων ἐνυποθήκων ἢ κατασχόντων δανειστῶν ἢ τρίτων διεκδικητῶν, ὅτι ἡ συμπληρωματικὴ ἀποζημίωσις ποσοῦ δρχ. 34.181.600 (τριάκοντα τεσσάρων ἑκατομμυρίων ἑκατὸν ὀγδοήκοντα μιᾶς χιλιάδων ἑξακοσίων) ἡ προκύπτουσα μεταξὺ προσωρινῆς τιμῆς μονάδος ἀποζημιώσεως καθορισθείσης διὰ τῆς ὑπ' ἀριθ. 23/1970 ἀποφάσεως τοῦ Μονομελοῦς Πρωτοδικείου Πειραιῶς καὶ τῆς ὁριστικῆς τοιαύτης τῆς καθορισθείσης διὰ τῶν ὑπ' ἀριθ. 1214/76 ἀποφάσεως τοῦ Πολυμελοῦς Πρωτοδικείου Πειραιῶς καὶ τῆς ὑπ' ἀριθ. 1091/77 ἀποφάσεως τοῦ Ἐφετείου Ἀθηνῶν, κατετέθη εἰς τὸ ἐν Πειραιεῖ ὑποκατάστημα τοῦ Ταμείου Παρακαταθηκῶν καὶ Δανείων δυνάμει τοῦ ὑπ' ἀριθ. 257504/6.10.77 γραμματίου συστάσεως παρακαταθήκης.

Ἐν Πειραιεῖ τῇ 27 Ὀκτωβρίου 1977

Ὁ Γενικὸς Διευθυντὴς
ΜΙΛΤΙΑΔΗΣ ΚΑΜΑΡΗΣ

ΠΟΛΕΟΔΟΜΙΑ

ΑΠΟΦΑΣΕΙΣ

Ἀριθ. 0—10341 (5)

Περὶ ἀναγνωρίσεως καὶ διατηρήσεως τῆς παρόδου στὸ 42 Ο.Τ. τοῦ Τολοῦ σὰν προϋπάρχουσα τοῦ ἔτους 1923.

Ο ΝΟΜΑΡΧΗΣ ΑΡΓΟΛΙΔΟΣ

Ἔχοντας ὑπόψη:

1. Τὶς διατάξεις:

α) Τοῦ ἄρθρου 20 παρ. 4 τοῦ ἀπὸ 17.7.1923 Ν. Δ/τος «περὶ σχεδίων πόλεων».

β) Τοῦ 712/1970 Β. Δ/τος, ὅπως τροποποιήθηκε καὶ συμπληρώθηκε μὲ τὰ 677/71 καὶ 198/72 Β. Δ/τα.

2. Τὴν ἀπὸ 4.7.77 αἴτηση Κώστα Καταγᾶ κατοίκου Τολοῦ γιὰ χαρακτηρισμὸ τῆς παρόδου τοῦ Ο.Τ. 42 Τολοῦ σὰν προϋπάρχουσα τοῦ 1923.

3. Τὰ ἀπὸ 30.6.77 τοπογραφικὰ σχεδιαγράμματα συνταγμένα ἀπὸ τὸν Πολ/κὸ Μηχ/κὸ Γ. Καλαντζῆ συσχετισμένα μὲ τὸ ἐγκεκριμένο σχέδιο πόλεως Τολοῦ.

4. Τὸ 1448/1928 πωλητήριο συμβόλαιο τοῦ Συμβ/φου Ἀγαμ. Ἀποστολοπούλου καὶ τὴν 23605/1965 δωρεὰ τοῦ Συμβ/φου Σπύρου Περράκη.

5. Τὴν 260/19/4.10.77 πράξη τοῦ Γενικοῦ Περ/κοῦ Συμβουλίου Δ.Ε. τμήματος Ν. Ἀργολίδας μὲ τὴν ὁποία γνωμοδοτεῖ ὁμόφωνα ὑπὲρ τῆς διατηρήσεως τῆς παρόδου στὸ Ο.Τ. 42 τοῦ Τολὸ σὰν προϋφισταμένη τοῦ ἔτους 1923, ἀποφασίζουμε:

Ἀναγνωρίζουμε τὴν πάροδο στὸ Ο.Τ. 42 τοῦ Τολοῦ, ὅπως αὐτὴ ἀπεικονίζεται στὸ τοπογραφικὸ σχεδ/μα τοῦ Πολ/κοῦ Μηχ/κοῦ Γ. Καλαντζῆ ὡς προϋφισταμένη τοῦ ἔτους 1923 καὶ τὴν διατηροῦμε.

Ἡ ἰσχὺς τῆς παρούσης ἀρχίζει ἀπὸ τὴν ἡμέρα δημοσιεύσεως στὴν Ἐφημερίδα τῆς Κυβερνήσεως.

Ναύπλιο, 13 Ὀκτωβρίου 1977

Ὁ Νομάρχης
ΚΩΝ. ΚΟΪΚΑΣ

'Αριθ. ΤΥ 9178 (6)

Περὶ ἐπεκτάσεως τοῦ ρυμοτομικοῦ σχεδίου Κοινότητας Νικηφόρου στὰ Ο.Τ. 38 καὶ 60.

Ο ΝΟΜΑΡΧΗΣ ΔΡΑΜΑΣ

Ἔχοντας ὑπόψη:


1. Τὶς διατάξεις τοῦ ἀπὸ 17.7.1923 Ν. Δ/τος «περὶ σχεδίων πόλεων καὶ κωμῶν κλπ.» ὅπως τροποποιήθηκαν μεταγενέστερα.
2. Τὸ Ν. 3200/1955 «περὶ διοικητικῆς ἀποκεντρώσεως».
3. Τὸ Ν.Δ. 3620/1956 «περὶ συμπληρώσεως τῶν διατάξεων περὶ διοικητικῆς ἀποκεντρώσεως».
4. Τὸ Ν.Δ. 532/1970 «περὶ διατάξεων περὶ διοικητικῆς ἀποκεντρώσεως» καὶ τὸ ἐκτελεστικὸν αὐτοῦ μὲ ἀριθμὸ 712/1970 Β.Δ. «περὶ καθορισμοῦ τῶν διατηρουμένων ὑπὲρ τοῦ Ὑπουργοῦ καὶ τῶν περ/κῶν ἀρχῶν διανομαρχιακοῦ ἐπιπέδου τοῦ Ὑπουργείου Δημοσίων Ἔργων κλπ.» καὶ τὰ 677/1971 καὶ 198/1972 Ν. Δ/τα.
5. Τὸν Α.Ν. 314/1968 «περὶ παροχῆς στὸν Ὑπουργὸ Β. Ἑλλάδος καὶ τοὺς Νομάρχας ἁρμοδιότητας ἐπὶ θεμάτων ἐγκρίσεως ἢ τροποποιήσεως σχεδίων πόλεων καὶ κωμῶν», ὅπως συμπληρώθηκε μὲ τὸ 1018/71 Ν. Δ/γμα.
6. Τὸ Ν.Δ. 1189/72 μὲ τὸ ὁποῖο ἐγκρίθηκε τὸ ρυμοτομικὸ σχέδιο τῆς Κοινότητας Νικηφόρου.
7. Τὶς διατάξεις τοῦ ἀπὸ 9.6.73 Ν. Δ/τος «περὶ Γενικοῦ Οἰκοδομικοῦ Κανονισμοῦ τοῦ Κράτους».
8. Τὴν ἀπόφαση τοῦ Κοινοτικοῦ Συμβουλίου Νικηφόρου μὲ ἀριθμὸ 35/1977 «περὶ ἐπεκτάσεως τοῦ ρυμοτομικοῦ σχεδίου Κοινότητας Νικηφόρου στὰ 38 καὶ 60 ΟΤ».
9. Τὴν 35/1977 σύμφωνο γνωμοδότηση τοῦ Περ/κοῦ Συμβουλίου Δημοσίων Ἔργων Τμῆμα Ν. Δράμας), ποὺ συνοδεύεται μὲ τοπογραφικὰ διαγράμματα τὰ ὁποῖα ἔχουν θεωρηθεῖ ἀπὸ τὸν Δ/ντὴ Τ.Υ. Ν. Δράμας, ἀποφασίζουμε:

Ἐγκρίνουμε τὴν ἐπέκταση τοῦ ρυμοτομικοῦ σχεδίου Κοινότητας Νικηφόρου στὰ 38 καὶ 60 Ο.Τ., ὅπως ἀκριβῶς αὐτὴ φαίνεται στὸ τοπογραφικὸ διάγραμμα μὲ κλίμακα 1:1000, ποὺ θεωρήθηκε ἀπὸ τὸν Δ/ντὴ Τ.Υ. Ν. Δράμας.

Ἡ παροῦσα νὰ δημοσιευθῆ στὴν ἐφημερίδα τῆς Κυβερνήσεως.

Δράμα, τῇ 10 Ὀκτωβρίου 1977

Ὁ Νομάρχης
ΑΝΑΣΤΑΣΙΟΣ ΝΙΚΟΛΑΙΔΗΣ

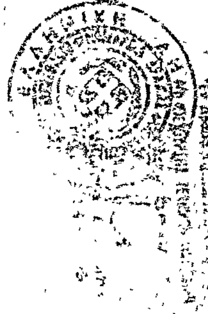

Ἀριθ. 10766/6696 (7)

Περὶ καθορισμοῦ ὁρίων οἰκισμοῦ Βέργας Νομοῦ Μεσσηνίας.

Ο ΝΟΜΑΡΧΗΣ ΜΕΣΣΗΝΙΑΣ

Ἔχοντας ὑπόψη:

1) Τὸ ἀπὸ 17.7.23 Ν.Δ. «περὶ σχεδίων πόλεων καὶ κωμῶν καὶ συνοικισμῶν τοῦ Κράτους καὶ οἰκοδομῆς αὐτῶν».

2) Τὸ ἀπὸ 3.11.28 Ν.Δ. «περὶ σχεδίων τῶν ἐν ταῖς πόλεσι ἀνεγειρομένων οἰκοδομῶν» (ΦΕΚ 229) καὶ τὶς μεταγενέστερές του τροποποιήσεις.

3) Τὸ 194/1969 Π.Δ. «περὶ τροποποιήσεως πολεοδομικῶν τινων διατάξεων» (ΦΕΚ 103).

4) Τὴν Ε. 35400/6.12.75 ἀπόφαση ΥΔΕ Ὑπηρεσία Οἰκισμοῦ «περὶ τρόπου καθορισμοῦ τῶν ὁρίων οἰκισμῶν πρὸ τοῦ ἔτους 1923 στερουμένου σχεδίων ρυμοτομίας» (ΦΕΚ 10 Δ'/ 12.1.76).

5) Ὅτι ἡ ὑπόψη περιοχὴ ἔχει χαρακτηρισθεῖ ὡς οἰκισμὸς προϋφιστάμενος τοῦ ἔτους 1923 μὲ τὴν ἀπὸ 10.6.70 ἔκθεση καὶ τοπογραφικὸ διάγραμμα τῆς Διευθύνσεως Τεχνικῶν Ὑπηρεσιῶν.

6) Τὶς ἐνστάσεις τῶν κατοίκων τῆς Κοινότητος Βέργας μὲ τὸ αἴτημα τῆς διευρύνσεως τῶν ὁρίων.

7) Τὴν ΤΥ 13417/ΠΕ/478/31.1.77 ἀπόφασή μας μὲ τὴν ὁποία συγκροτήθηκε Ἐπιτροπὴ ἀναθεωρήσεως τῶν ὁρίων βάσει τῆς Ε 35400/6.12.75 ἐγκυκλίου ΥΠ.ΔΕ.

8) Τὴν ἀπὸ 17.4.77 ἔκθεση τῆς Ἐπιτροπῆς μὲ τὴν ὁποία καθορίσθηκαν κατὰ πλειοψηφία, μειοψηφοῦντος τοῦ Προέδρου τῆς Κοινότητας, τὰ περιμετρικὰ ὅρια τῆς Κοινότητας οἰκισμοῦ Βέργας ὅπως εἶχαν καθορισθεῖ κατὰ τὸ παρελθὸν χωρὶς ἐπέκταση.

9) Τὴν 14/12.9.77 (θέμα 8ον) σύμφωνη γνωμοδότηση τοῦ Γεν. Περ. Συμβουλίου Δημ. Ἔργων Τμῆμα Ν. Μεσσηνίας μὲ τὴν ὁποία γίνονται δεκτὰ τὰ περιμετρικὰ ὅρια τοῦ οἰκισμοῦ Βέργας ὅπως καθορίσθηκαν κατὰ πλειοψηφία ἀπὸ τὴν ἐπιτροπὴ μὲ τὴν ἀπὸ 17.4.77 ἔκθεση, ἀπορριπτομένων τῶν ἐνστάσεων, ἀποφασίζουμε:

Κυρώνουμε τὴν ἀπὸ 17.4.77 ἔκθεση τῆς ἐπιτροπῆς καὶ τὸ διάγραμμα στὸ ὁποῖο αὐτὴ ἀναφέρεται.

Ἡ ἀπόφαση αὐτὴ νὰ δημοσιευθεῖ στὴν Ἐφημερίδα τῆς Κυβερνήσεως.

Καλαμάτα, 21 Ὀκτωβρίου 1977

Ὁ Νομάρχης
ΚΥΡ. ΣΤΕΦΑΝΑΚΟΣ

Ἀριθ. Ε. 8782 (8)

Περὶ ἐπικυρώσεως τῆς ἀπὸ 27.5.1977 ἐκθέσεως καθορισμοῦ ὁρίων Οἰκισμοῦ Ὀρθοβουνίου Ν. Τρικάλων ποὺ ὑπάρχει πρὶν τὸ ἔτος 1923.

Ο ΝΟΜΑΡΧΗΣ ΤΡΙΚΑΛΩΝ

Ἔχοντας ὑπόψη:

1. Τὶς διατάξεις τοῦ ἀπὸ 17.7.1923 Ν. Δ/τος «περὶ σχεδίων πόλεων κλπ.».

2. Τὶς διατάξεις τῆς Ε. 35400/6.12.1975 ἀποφάσεως τοῦ Ὑφυπουργοῦ Δημ. Ἔργων περὶ τοῦ τρόπου καθορισμοῦ ὁρίων οἰκισμῶν πρὸ τοῦ ἔτους 1923 στερουμένων σχεδίων ρυμοτομίας.

3. Τὴν Ε. 2215/18.4.1977 ἀπόφασή μας μὲ τὴν ὁποία ὁρίσθηκε ἡ ἁρμόδια ἐπιτροπὴ καθορισμοῦ τῶν ὁρίων τοῦ ἀνωτέρου οἰκισμοῦ.

4. Τὴν Ε. 5049/9.6.1977 ἀναφορὰ τῆς Δ.Τ.Υ.Ν. Τρικάλων μὲ τὴν ὁποία ὑποβλήθηκε ἡ ἀπὸ 27.5.77 ἔκθεση τῆς ἁρμοδίας ἐπιτροπῆς καθορισμοῦ ὁρίων οἰκισμοῦ Ὀρθοβουνίου Ν. Τρικάλων ποὺ ὑπάρχει πρὶν τὸ ἔτος 1923 μὲ τὸ σχετικὸ τοπογραφικὸ σχεδιάγραμμα.


5. Τὴν σύμφωνο γνώμη τοῦ Περιφερειακοῦ Συμβουλίου Δημοσίων Ἔργων τμῆμα Νομοῦ Τρικάλων ποὺ ἔχει διατυπωθεῖ στὸ πρακτικὸ 16 θέμα 25ον/9.9.1977 συνεδριάσεως αὐτοῦ, ἀποφασίζομεν:

Κυρώνουμε τὴν ἀπὸ 27.5.1977 ἔκθεση τῆς ἐπιτροπῆς καθορισμοῦ τῶν ὁρίων τοῦ οἰκισμοῦ Ὀρθοβουνίου Νομοῦ Τρικάλων ποὺ ὑπάρχει πρὶν τὸ ἔτος 1923 καὶ δὲν ἔχει σχέδιο ρυμοτομίας μὲ τὴν ὁποία καθορίζονται τὰ ὅρια τοῦ οἰκισμοῦ τούτου καὶ εἰδικώτερα, ὅπως περιγράφονται στὴν ἀπὸ 27.5. 1977 ἔκθεση καὶ φαίνονται στὸ ἀπὸ 30.5.1977 τοπογραφικὸ σχεδιάγραμμα τῆς ἰδίας ἐπιτροπῆς ποὺ εἶναι θεωρημένο ἀπὸ τὴν Δ/νση Τεχνικῶν Ὑπηρεσιῶν Νομοῦ Τρικάλων καὶ τὰ ὁποῖα ἀποτελοῦν ἀναπόσπαστο στοιχεῖο τῆς παρούσης.

Ἡ ἀπόφαση αὐτὴ νὰ δημοσιευθεῖ στὴν Ἐφημερίδα τῆς Κυβερνήσεως.

Τρίκαλα, 11 Ὀκτωβρίου 1977

Ὁ Νομάρχης
Γ. ΧΑΡΑΛΑΜΠΟΠΟΥΛΟΣ

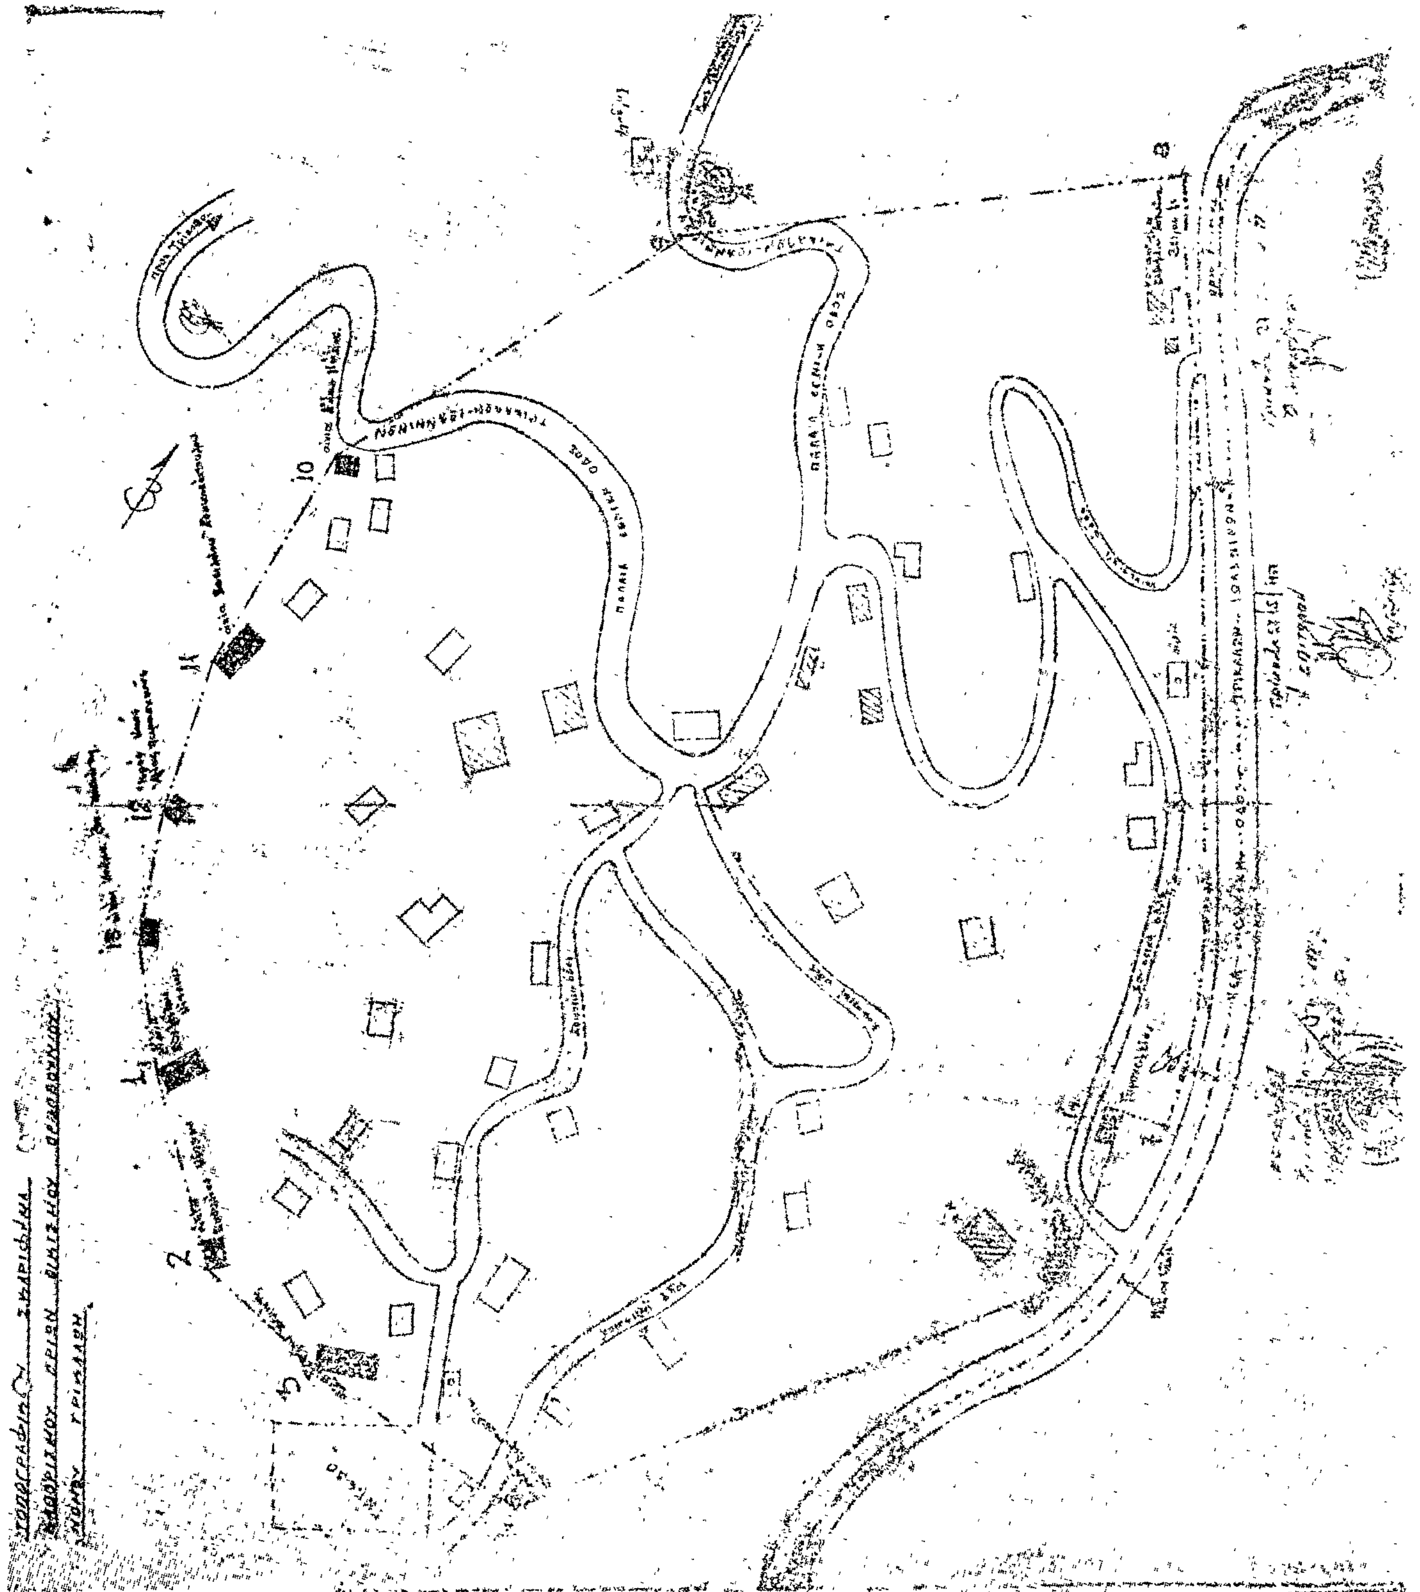

Η ΥΠΗΡΕΣΙΑ ΤΟΥ ΕΘΝΙΚΟΥ ΤΥΠΟΓΡΑΦΕΙΟΥ

ΓΝΩΣΤΟΠΟΙΕΙ ΟΤΙ:

Ἡ ἐτησία συνδρομὴ τῆς Ἐφημερίδος τῆς Κυβερνήσεως, ἡ τιμὴ τῶν τμηματικῶς πωλουμένων φύλλων αὐτῆς καὶ τὰ τέλη δημοσιεύσεως ἐν τῇ Ἐφημερίδι τῆς Κυβερνήσεως, καθωρίσθησαν ἀπὸ 1ης Ἰανουαρίου 1974 ὡς κάτωθι:

Α'. ΕΤΗΣΙΑΙ ΣΥΝΔΡΟΜΑΙ

1. Διὰ τὸ Τεῦχος Α'	Δραχ.	600
2. » » » Β'	»	700
3. » » » Γ'	»	500
4. » » » Δ'	»	1.000
5. » » » Νομικῶν Προσώπων Δ. Δ.	»	500
6. » » » Παράρτημα	»	300
7. » » » Ἀνωνύμων Ἑταιρειῶν κ.λ.π.	»	3.000
8. » » Δελτίον Ἐμπορικῆς καὶ Βιομηχανικῆς Ἰδιοκτησίας	»	200
9. Δι' ἅπαντα τὰ τεύχη, καὶ τὸ Δελτίον Ἐμπ. καὶ Βιομ. Ἰδιοκτησίας	»	6.000

Οἱ Δῆμοι καὶ αἱ Κοινότητες τοῦ Κράτους καταβάλλουσι τὸ ἥμισυ τῶν ἀνωτέρω συνδρομῶν.

Ὑπὲρ τοῦ Ταμείου Ἀλληλοβοηθείας Προσωπικοῦ τοῦ Ἐθνικοῦ Τυπογραφείου (ΤΑΠΕΤ) ἀναλογοῦν τὰ ἑξῆς ποσά:

1. Διὰ τὸ Τεῦχος Α'	Δραχ.	30
2. » » » Β'	»	35
3. » » » Γ'	»	25
4. » » » Δ'	»	50
5. » » » Νομικῶν Προσώπων Δημοσίου Δικαίου	»	25
6. » » » Παράρτημα	»	15
7. » » » Ἀνωνύμων Ἑταιρειῶν κ.λ.π.	»	150
8. » » Δελτίον Ἐμπ. καὶ Βιομ. Ἰδιοκτησίας	»	10
9. Δι' ἅπαντα τὰ τεύχη	»	300

Β'. ΤΙΜΗ ΦΥΛΛΩΝ

Ἕκαστον φύλλον, μέχρις 8 σελίδων, τιμᾶται δραχ. 3, ἀπὸ 9 ἕως 40 σελ. δραχ. 8, ἀπὸ 41 ἕως 80 σελ. δραχ. 15, ἀπὸ 81 σελ. καὶ ἄνω ἡ τιμὴ πωλήσεως ἑκάστου φύλλου προσαυξάνεται κατὰ δραχ.15 ἀνὰ 80 σελίδας.

Γ'. ΤΕΛΗ ΔΗΜΟΣΙΕΥΣΕΩΝ

Ι Εἰς τὸ τεῦχος Ἀνωνύμων Ἑταιρειῶν καὶ Ἑταιρειῶν Περιωρισμένης Εὐθύνης:

Α'. Δημοσιεύματα Ἀνωνύμων Ἑταιρειῶν

1. Τῶν δικαστικῶν πράξεων	Δραχ.	400
2. Τῶν καταστατικῶν Ἀνωνύμων Ἑταιρειῶν	»	10.000
3. Τῶν τροποποιήσεων τῶν καταστατικῶν τῶν Ἀνωνύμων Ἑταιρειῶν	»	2.000
4. Τῶν ἀνακοινώσεων καὶ προσκλήσεων εἰς γενικὰς συνελεύσεις, τῶν κατὰ τὸ ἄρθρον 32 τοῦ Ν. 3221/24 γνωστοποιήσεων, τῶν ἀνακοινώσεων τῶν προβλεπομένων ὑπὸ τοῦ ἄρθρου 59 παρ. 3 τοῦ Ν.Δ. 400/70 περὶ Ἀλλοδαπῶν Ἀσφαλιστικῶν Ἑταιρειῶν, ὡς καὶ τῶν ἀποφάσεων τοῦ Διοικητικοῦ Συμβουλίου τοῦ ΕΛΤΑ τῶν ἀφορωσῶν εἰς προσωρινὰς διατάξεις	»	1.000
5. Τῶν ἀνακοινώσεων τῶν ὑπὸ διάλυσιν Ἀνωνύμων Ἑταιρειῶν, κατὰ τὸ Β.Δ.20/5/1939	»	200
6. Τῶν Ἰσολογισμῶν τῶν Ἀνων. Ἑταιρειῶν	»	4.000
7. Τῶν συνοπτικῶν μηνιαίων καταστάσεων τῶν Τραπεζικῶν Ἑταιρειῶν	»	1.000
8. Τῶν ἀποφάσεων περὶ ἐγκρίσεως τιμολογίων τῶν Ἀσφαλιστικῶν Ἑταιρειῶν	»	600
9. Τῶν ὑπουργικῶν ἀποφάσεων περὶ παροχῆς ἀδείας ἐπεκτάσεως τῶν ἐργασιῶν Ἀσφαλιστικῶν Ἑταιρειῶν, τῶν ἐκθέσεων περιουσιακῶν στοιχείων Ἀνων. Ἑταιρειῶν ἐν γένει, ὡς καὶ τῶν ἀποφάσεων τοῦ Δ.Σ τοῦ ΕΛΤΑ δι' ὧν ἐγκρίνονται καὶ δημοσιεύονται οἱ κανονισμοὶ αὐτοῦ	»	4.000
10. Τῶν ἀποφάσεων περὶ παροχῆς πληρεξουσιότητος πρὸς ἀντιπροσώπευσιν ἐν Ἑλλάδι ἀλλοδαπῶν Ἑταιρειῶν, ὡς καὶ τῶν ἀποφάσεων περὶ μεταβιβάσεως τοῦ χαρτοφυλακίου Ἀσφαλιστικῶν Ἑταιρειῶν κατὰ τὸ ἄρθρον 59 παρ. 1 τοῦ Ν.Δ. 400/70	»	2.000
11. Τῶν ἀποφάσεων περὶ συγχωνεύσεως Ἀνωνύμων Ἑταιρειῶν	»	10.000
12. Τῶν ἀποφάσεων τῆς Ἐπιτροπῆς τοῦ Χρηματιστηρίου περὶ εἰσαγωγῆς χρεωγράφων εἰς τὸ Χρηματιστήριον πρὸς διαπραγμάτευσιν, συμφώνως πρὸς τὰς διατάξεις τοῦ ἄρθρου 2 παρ. 3 Α.Ν. 148/67	»	1.000
13. Τῶν ἀποφάσεων τῆς Ἐπιτροπῆς κεφαλαιαγορᾶς περὶ διαγραφῆς χρεωγράφων ἐκ τοῦ Χρηματιστηρίου, συμφώνως πρὸς τὰς διατάξεις τοῦ ἄρθρου 2 παρ. 4 Α.Ν.148/1967	»	1.000

Β'. Δημοσιεύματα Ἑταιρ. Περιωρισμένης Εὐθύνης

1. Τῶν καταστατικῶν	Δραχ.	1.000
2. Τῶν τροποποιήσεων τῶν καταστατικῶν	»	400
3. Τῶν ἀνακοινώσεων καὶ προσκλήσεων	»	200
4. Τῶν Ἰσολογισμῶν	»	1.000
5. Τῶν ἐκθέσεων ἐκτιμήσεως περιουσιακῶν στοιχείων	»	1.000

Γ'. Δημοσιεύματα Ἀλληλασφαλιστικῶν Συνεταιρισμῶν - Ἀλληλασφαλιστικῶν Ταμείων καὶ Φιλανθρωπικῶν Σωματείων

1. Τῶν ὑπουργικῶν ἀποφάσεων περὶ χορηγήσεως ἀδείας λειτουργίας Ἀλληλασφαλιστικῶν Συνεταιρισμῶν - Ἀλληλασφαλιστικῶν Ταμείων	»	1.000
2. Τῶν Ἰσολογισμῶν τῶν ὡς ἄνω Συνεταιρισμῶν, Ταμείων καὶ Σωματείων	»	1.000

ΙΙ Εἰς τὸ τεῦχος Τέταρτον, τῶν δικαστικῶν πράξεων, προσκλήσεων καὶ λοιπῶν δημοσιεύσεων	»	400

Τὸ ὑπὲρ τοῦ Ταμείου Ἀλληλοβοηθείας Προσωπικοῦ Ἐθνικοῦ Τυπογραφείου (ΤΑΠΕΤ) καταβληθὲν ποσοστὸν ἐπὶ τῶν τελῶν δημοσιεύσεων ἐν τῷ τεύχει Ἀνωνύμων Ἑταιρειῶν καὶ Ἑταιρειῶν Περιωρισμένης Εὐθύνης ἐν γένει ὡρίσθη εἰς 5%.

Δ'. ΚΑΤΑΒΟΛΗ ΣΥΝΔΡΟΜΩΝ – ΤΕΛΩΝ ΔΗΜΟΣΙΕΥΜΑΤΩΝ ΚΑΙ ΠΟΣΟΣΤΩΝ Τ.Α.Π.Ε.Τ.

1. Αἱ συνδρομαὶ τοῦ ἐσωτερικοῦ καὶ τὰ τέλη δημοσιεύσεων προκαταβάλλονται εἰς τὰ Δημόσια Ταμεῖα ἔναντι ἀποδεικτικοῦ εἰσπράξεως, ὅπερ, μερίμνῃ τοῦ ἐνδιαφερομένου, ἀποστέλλεται εἰς τὴν Ὑπηρεσίαν τοῦ Ἐθνικοῦ Τυπογραφείου.

2. Αἱ συνδρομαὶ τοῦ ἐξωτερικοῦ δύνανται ν' ἀποστέλλωνται καὶ εἰς ἀνάλογον συνάλλαγμα δι' ἐπιταγῆς ἐπ' ὀνόματι τοῦ Διευθυντοῦ Διοικητικῶν καὶ Οἰκονομικῶν Ὑποθέσεων τοῦ Ἐθνικοῦ Τυπογραφείου.

3. Ἡ καταβολὴ τοῦ ὑπὲρ τοῦ Τ.Α.Π.Ε.Τ. ποσοστοῦ ἐπὶ τῶν ἀνωτέρω συνδρομῶν καὶ τελῶν δημοσιεύσεων ἐνεργεῖται ἐν Ἀθήναις μὲν εἰς τὸ Ταμεῖον τοῦ ΤΑΠΕΤ (Κατάστημα Ἐθνικοῦ Τυπογραφείου), ἐν ταῖς λοιπαῖς δὲ πόλεσι τοῦ Κράτους εἰς τὰ Δημόσια Ταμεῖα, ὅπερ ἀποδίδεται εἰς τὸ ΤΑΠΕΤ, συμφώνως πρὸς τὰ ὁριζόμενα διὰ τῶν ὑπ' ἀριθ. 192378/3639 τοῦ ἔτους 1947 (ΡΟΝΕΟ 185) καὶ 178048/5321/31.7.65 (ΡΟΝΕΟ 139) ἐγκυκλίων διαταγῶν τοῦ Γενικοῦ Λογιστηρίου τοῦ Κράτους. Ἐπὶ συνδρομῶν ἐξωτερικοῦ ἀποστελλομένων δι' ἐπιταγῶν, συναποστέλλεται διὰ τῶν ἐπιταγῶν καὶ τὸ ὑπὲρ τοῦ ΤΑΠΕΤ ποσοστόν.

Ὁ Γενικὸς Διευθυντὴς
ΣΕΡΑΦΕΙΜ ΤΡΙΑΝΤΑΦΥΛΛΟΥ

ΕΚ ΤΟΥ ΕΘΝΙΚΟΥ ΤΥΠΟΓΡΑΦΕΙΟΥ